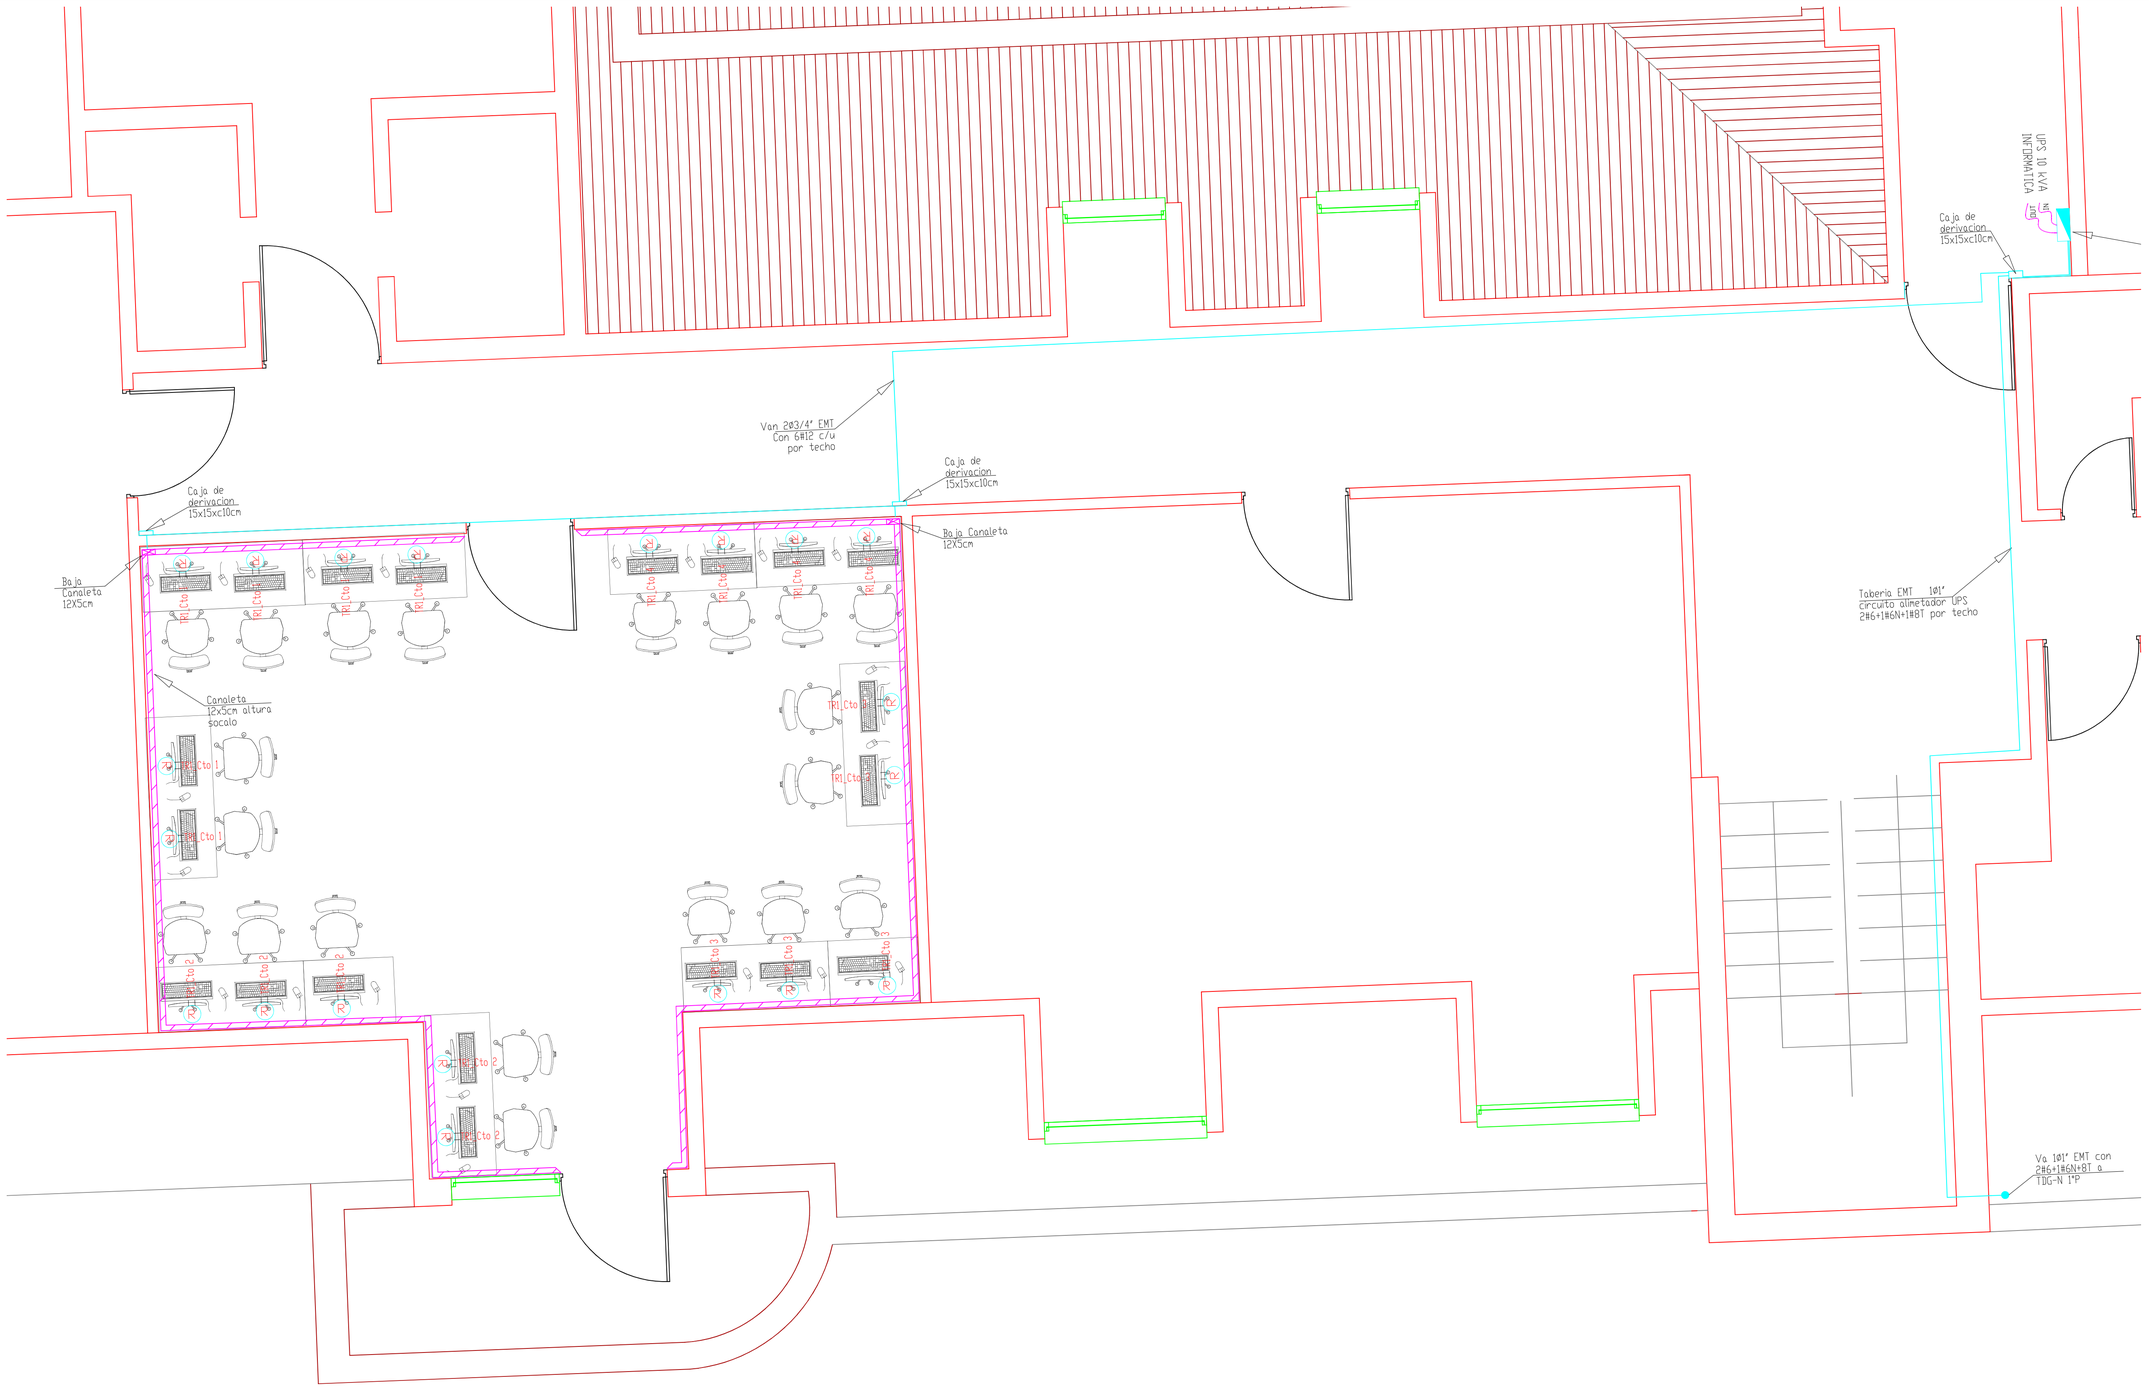

AQSERV SAS

CARRERA 25 # 39A-74
TEL: 3350908-3350908
BOGOTA D.C. - COLOMBIA

F05-PR-PYI-001/V1

PROYECTO:

DISEÑO RED REGULADA
AULAS DE INFORMATICA
SEDE 3
UNIVERSIDAD COLEGIO MAYOR
SEDE PRINCIPAL

CONTENIDO:

PUESTOS DE TRABAJO
AULAS DE INFORMATICA
SEDE 3

DISEÑADO POR:

Ing. Edgar Católico Angarita

REVISO:

Ing. Richard Vega

APROBADO POR:

ESCALA:

Sin Escala

VERSION DISEÑO

VERSIÓN 1

DIBUJO:

Ing. Edgar Católico Angarita

ARCHIVO CAD:

Aula informatica

FECHA:

10 FEBRERO DE 2020

MODIFICACIONES:

OBSERVACIONES

PLANO No.

1

DE: 2