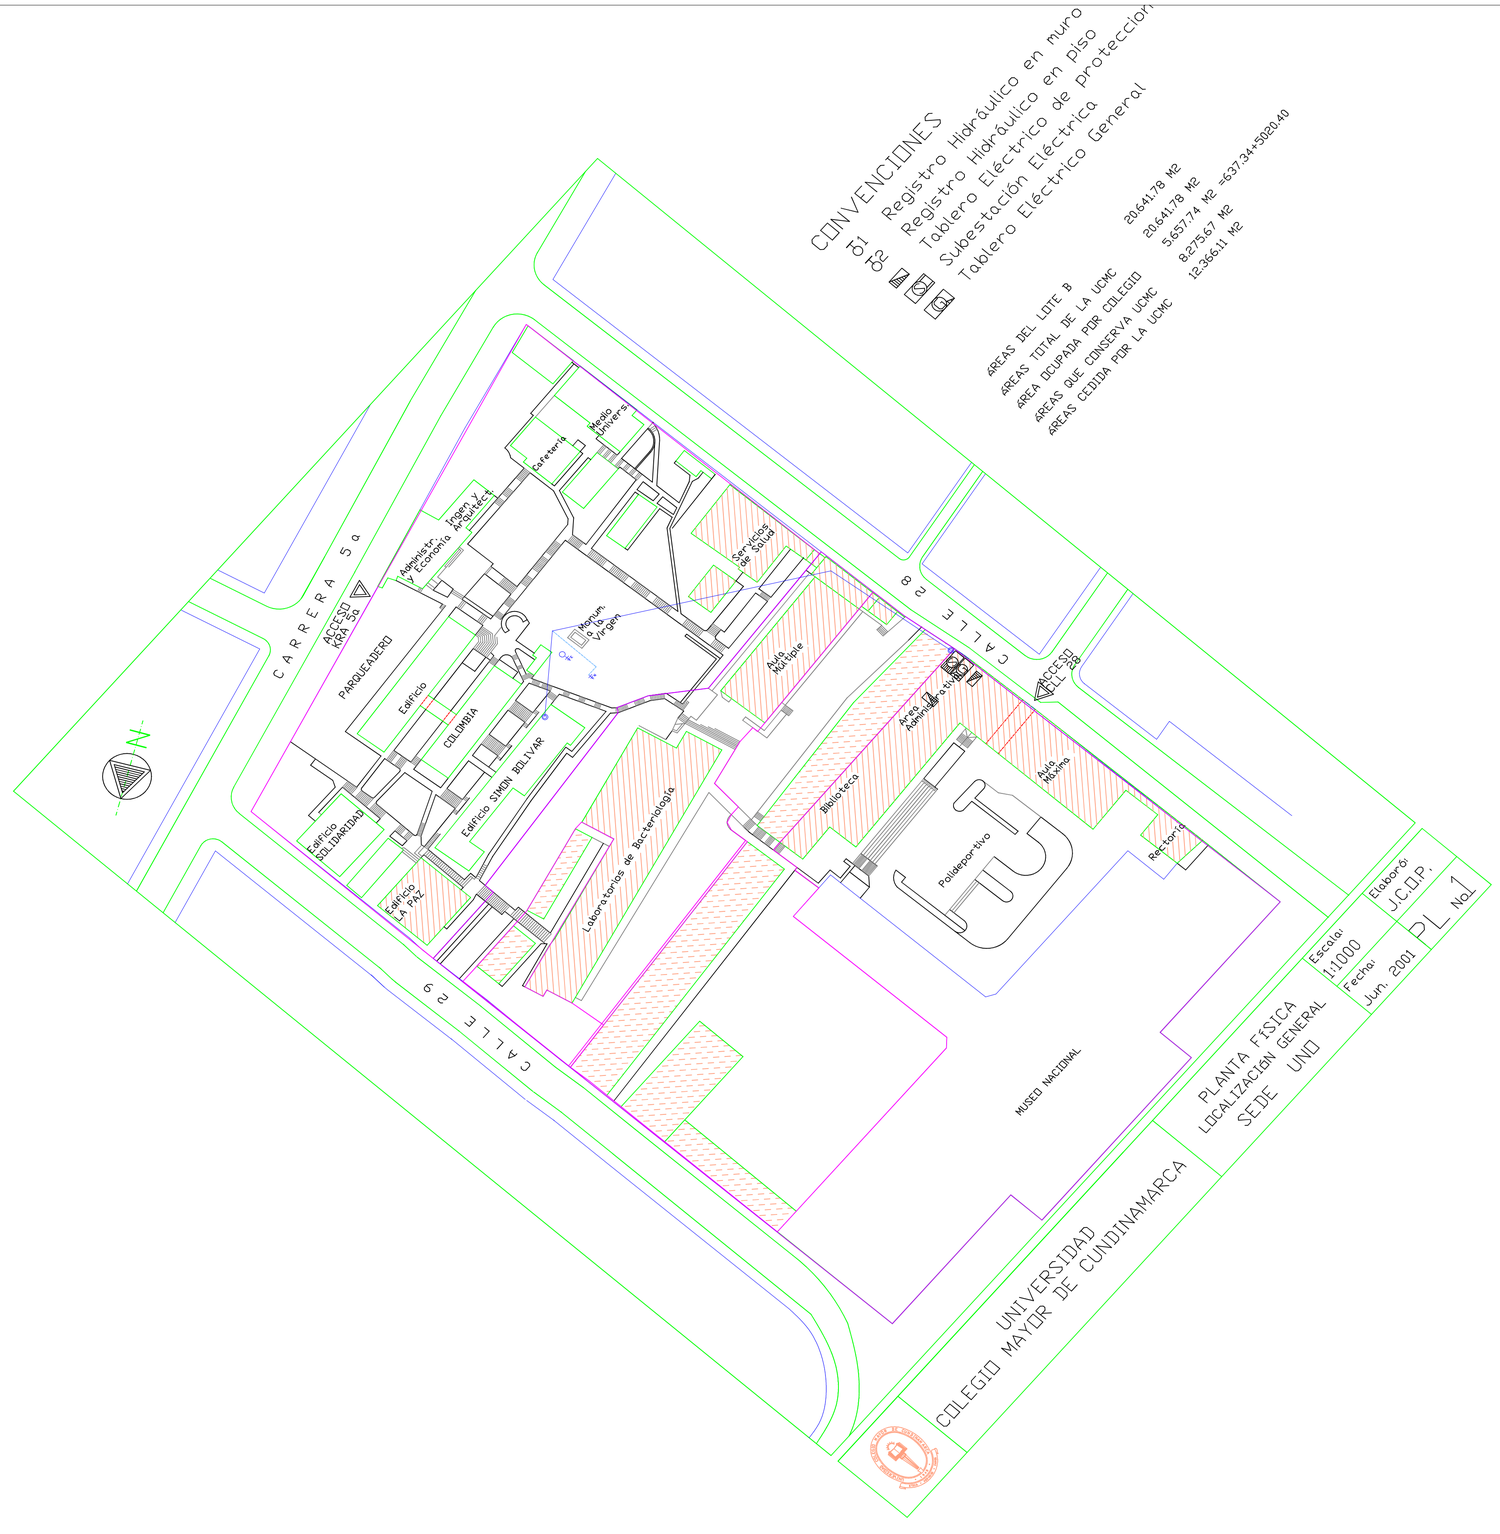

PLANTA FISICA
LOCALIZACION GENERAL
SEDE UNO

UNIVERSIDAD
COLEGIO MAYOR DE CUNDINAMARCA

Escala: 1:1000
Fecha: Jun. 2001

Elaboró: J.C.O.P.

PL No1

AQSERV SAS

CARRERA 25 # 39A-74
TEL: 3350908-3350908
BOGOTA D.C. - COLOMBIA

F05-PR-PYI-001/V1

PROYECTO:

DISEÑO RED REGULADA
AULAS DE INFORMATICA
EDIFICIO SOLIDARIDAD
UNIVERSIDAD COLEGIO MAYOR
SEDE PRINCIPAL

CONTENIDO:

PUESTOS DE TRABAJO
ACOMETIDA GENERAL
EDIFICIO SIMON BOLIVAR

DISEÑADO POR:

Ing. Edgar Católico Angarita

REVISO:

Ing. Richard Vega

APROBADO POR:

ESCALA:

Sin Escala

VERSION DISEÑO

VERSIÓN 1

DIBUJO:

Ing. Edgar Católico Angarita

ARCHIVO CAD:

Acometida Ed. S.B.

FECHA:

10 FEBRERO DE 2020

MODIFICACIONES:

OBSERVACIONES

Se muestra el recorrido de la acometida general del edificio Simon Bolivar en la sede principal de la Universidad Colegio Mayor de Cundinamarca

PLANO No.

3

DE: 3