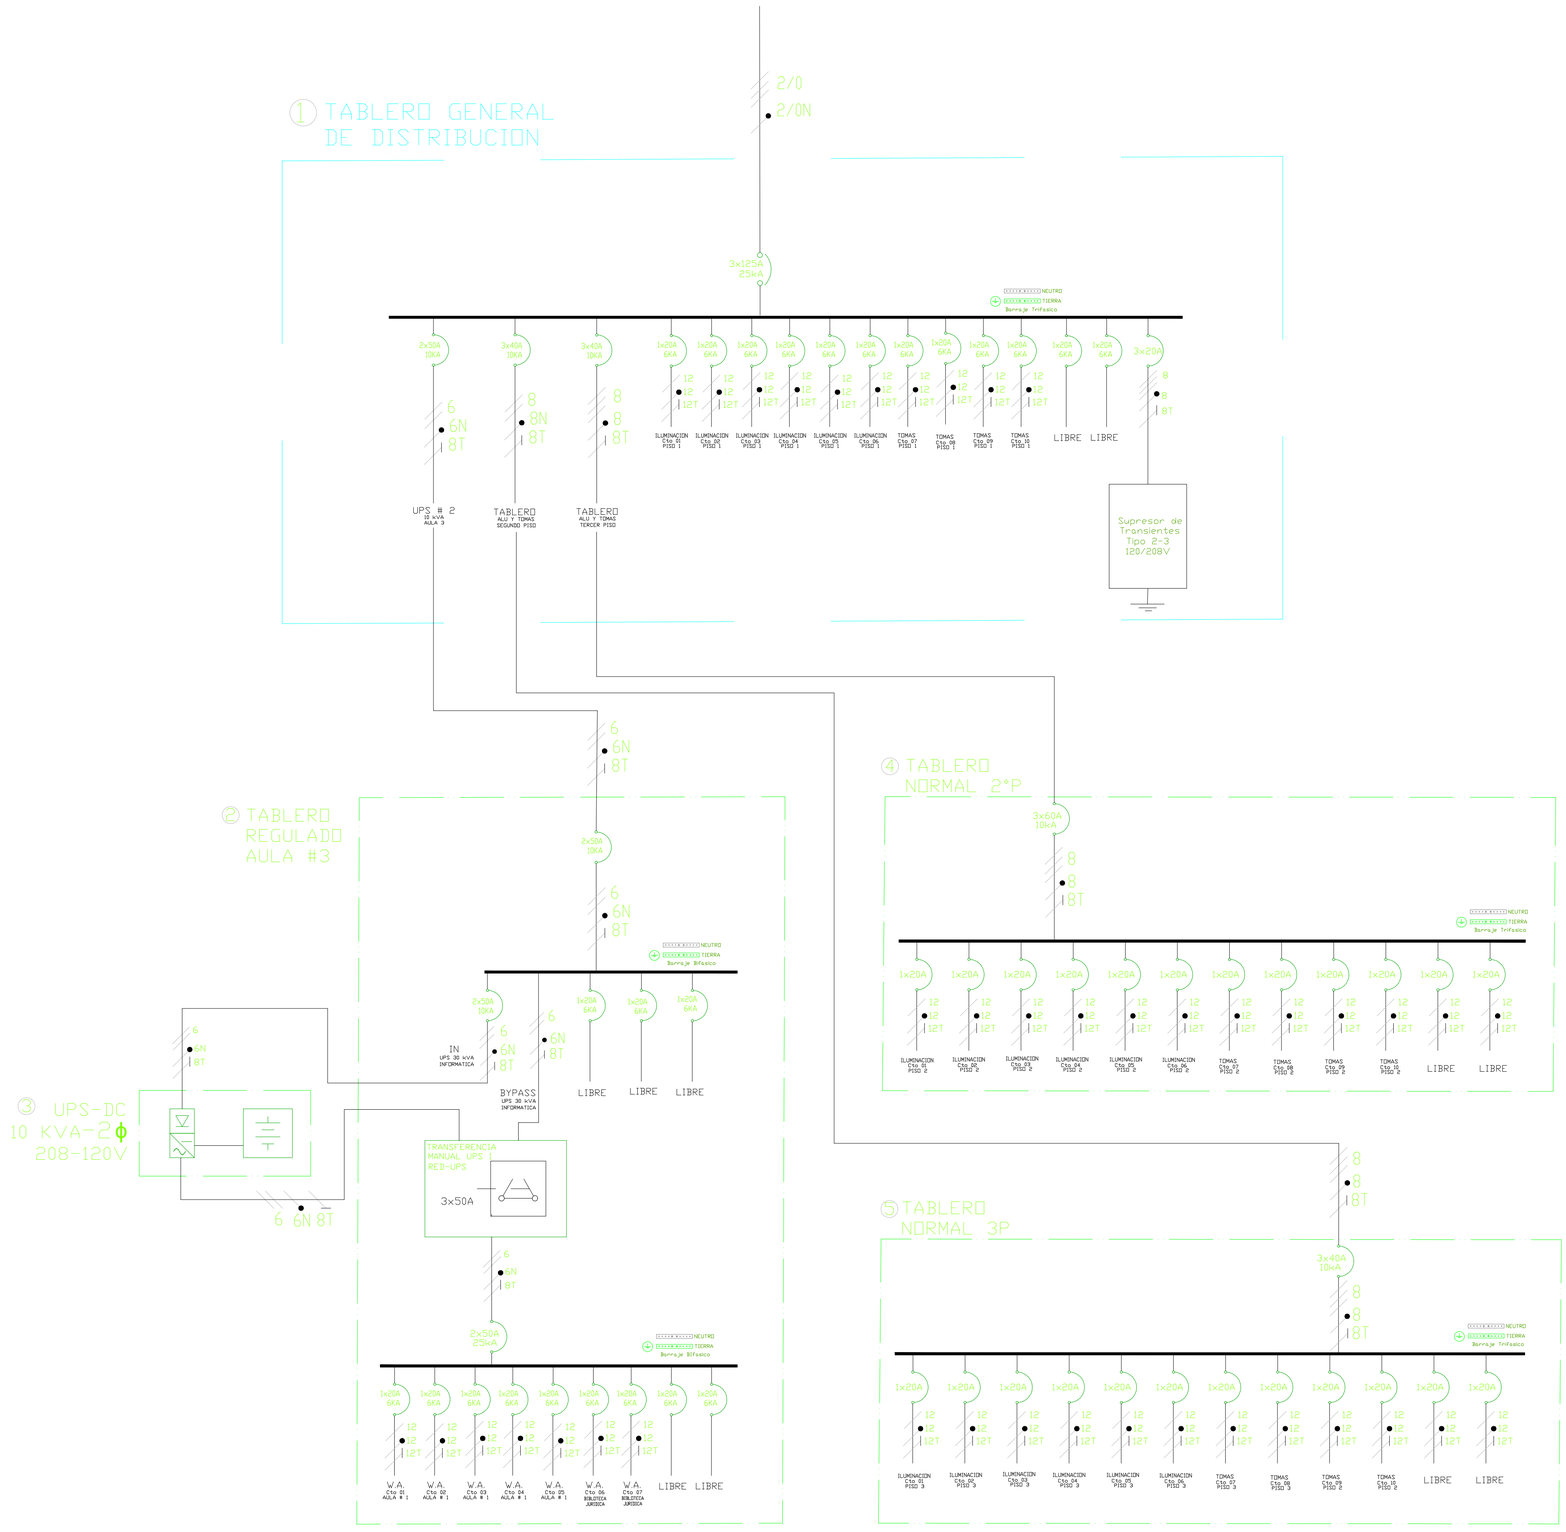

AQSERV SAS

CARRERA 25 # 39A-74
TEL: 3350908-3350908
BOGOTA D.C. - COLOMBIA

F05-PR-PYI-001/V1

PROYECTO:

DISEÑO RED REGULADA AULAS DE INFORMATICA SEDE 3
UNIVERSIDAD COLEGIO MAYOR SEDE PRINCIPAL

CONTENIDO:

DIAGRAMA UNIFILAR AULAS DE INFORMATICA SEDE 3

DISEÑADO POR:

Ing. Edgar Católico Angarita

REVISO:

Ing. Richard Vega

APROBADO POR:

ESCALA:

Sin Escala

VERSION DISEÑO

VERSIÓN 1

DIBUJO:

Ing. Edgar Católico Angarita

ARCHIVO CAD:

Unifilar

FECHA:

10 FEBRERO DE 2020

MODIFICACIONES:

OBSERVACIONES

PLANO No.

2

DE: 2