


PLANTA GENERAL PRIMER PISO

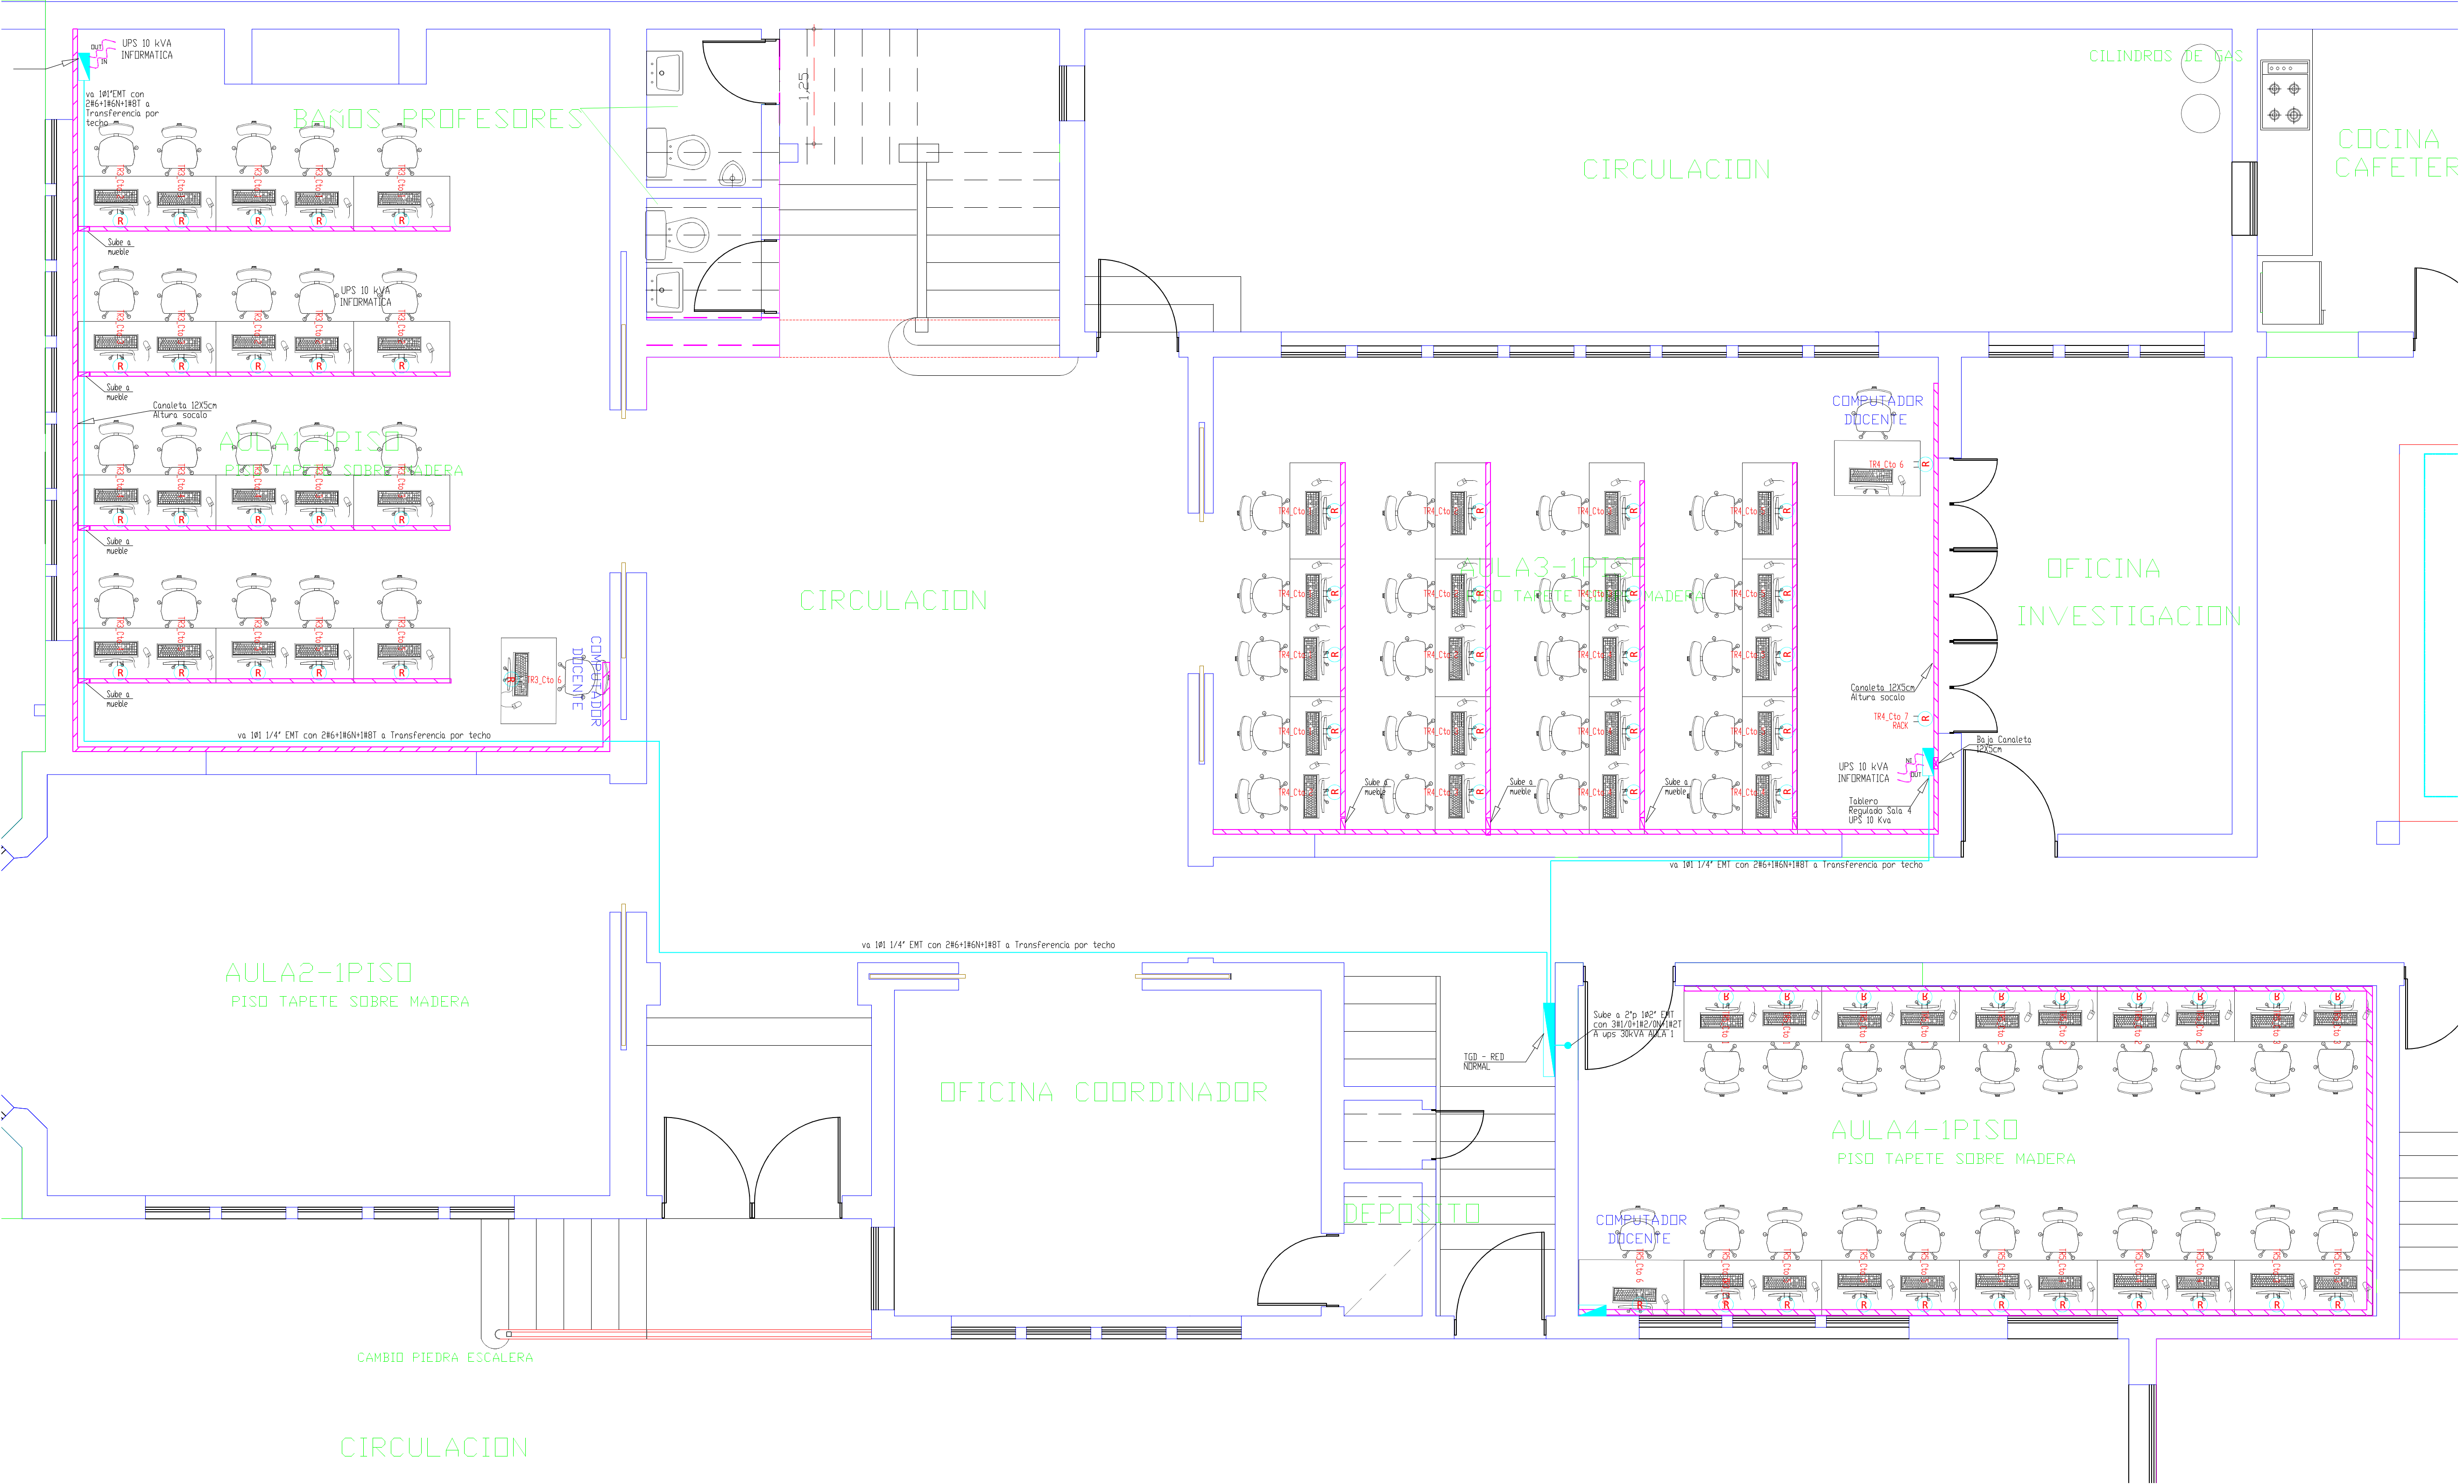

AQSERV SAS
CARRERA 25 # 39A-74 TEL: 3350908-3350908 BOGOTÁ D.C. - COLOMBIA
F05-PR-PY1-001/V1
PROYECTO:
DISEÑO RED REGULADA AULAS DE INFORMATICA SEDE 4 UNIVERSIDAD COLEGIO MAYOR SEDE PRINCIPAL
CONTENIDO:
AULAS DE INFORMATICA SEDE 4 PRIMER PISO
DISEÑADO POR:
Ing. Edgar Católico Angarita
REVISÓ:
Ing. Richard Vega
APROBADO POR:
ESCALA:
Sin Escala
VERSION DISEÑO
VERSIÓN 1
DIBUJO:
Ing. Edgar Católico Angarita
ARCHIVO CAD:
Aulas 1° Piso
FECHA:
10 FEBRERO DE 2020
MODIFICACIONES:
OBSERVACIONES:
PLANO No.
1
DE: 3