


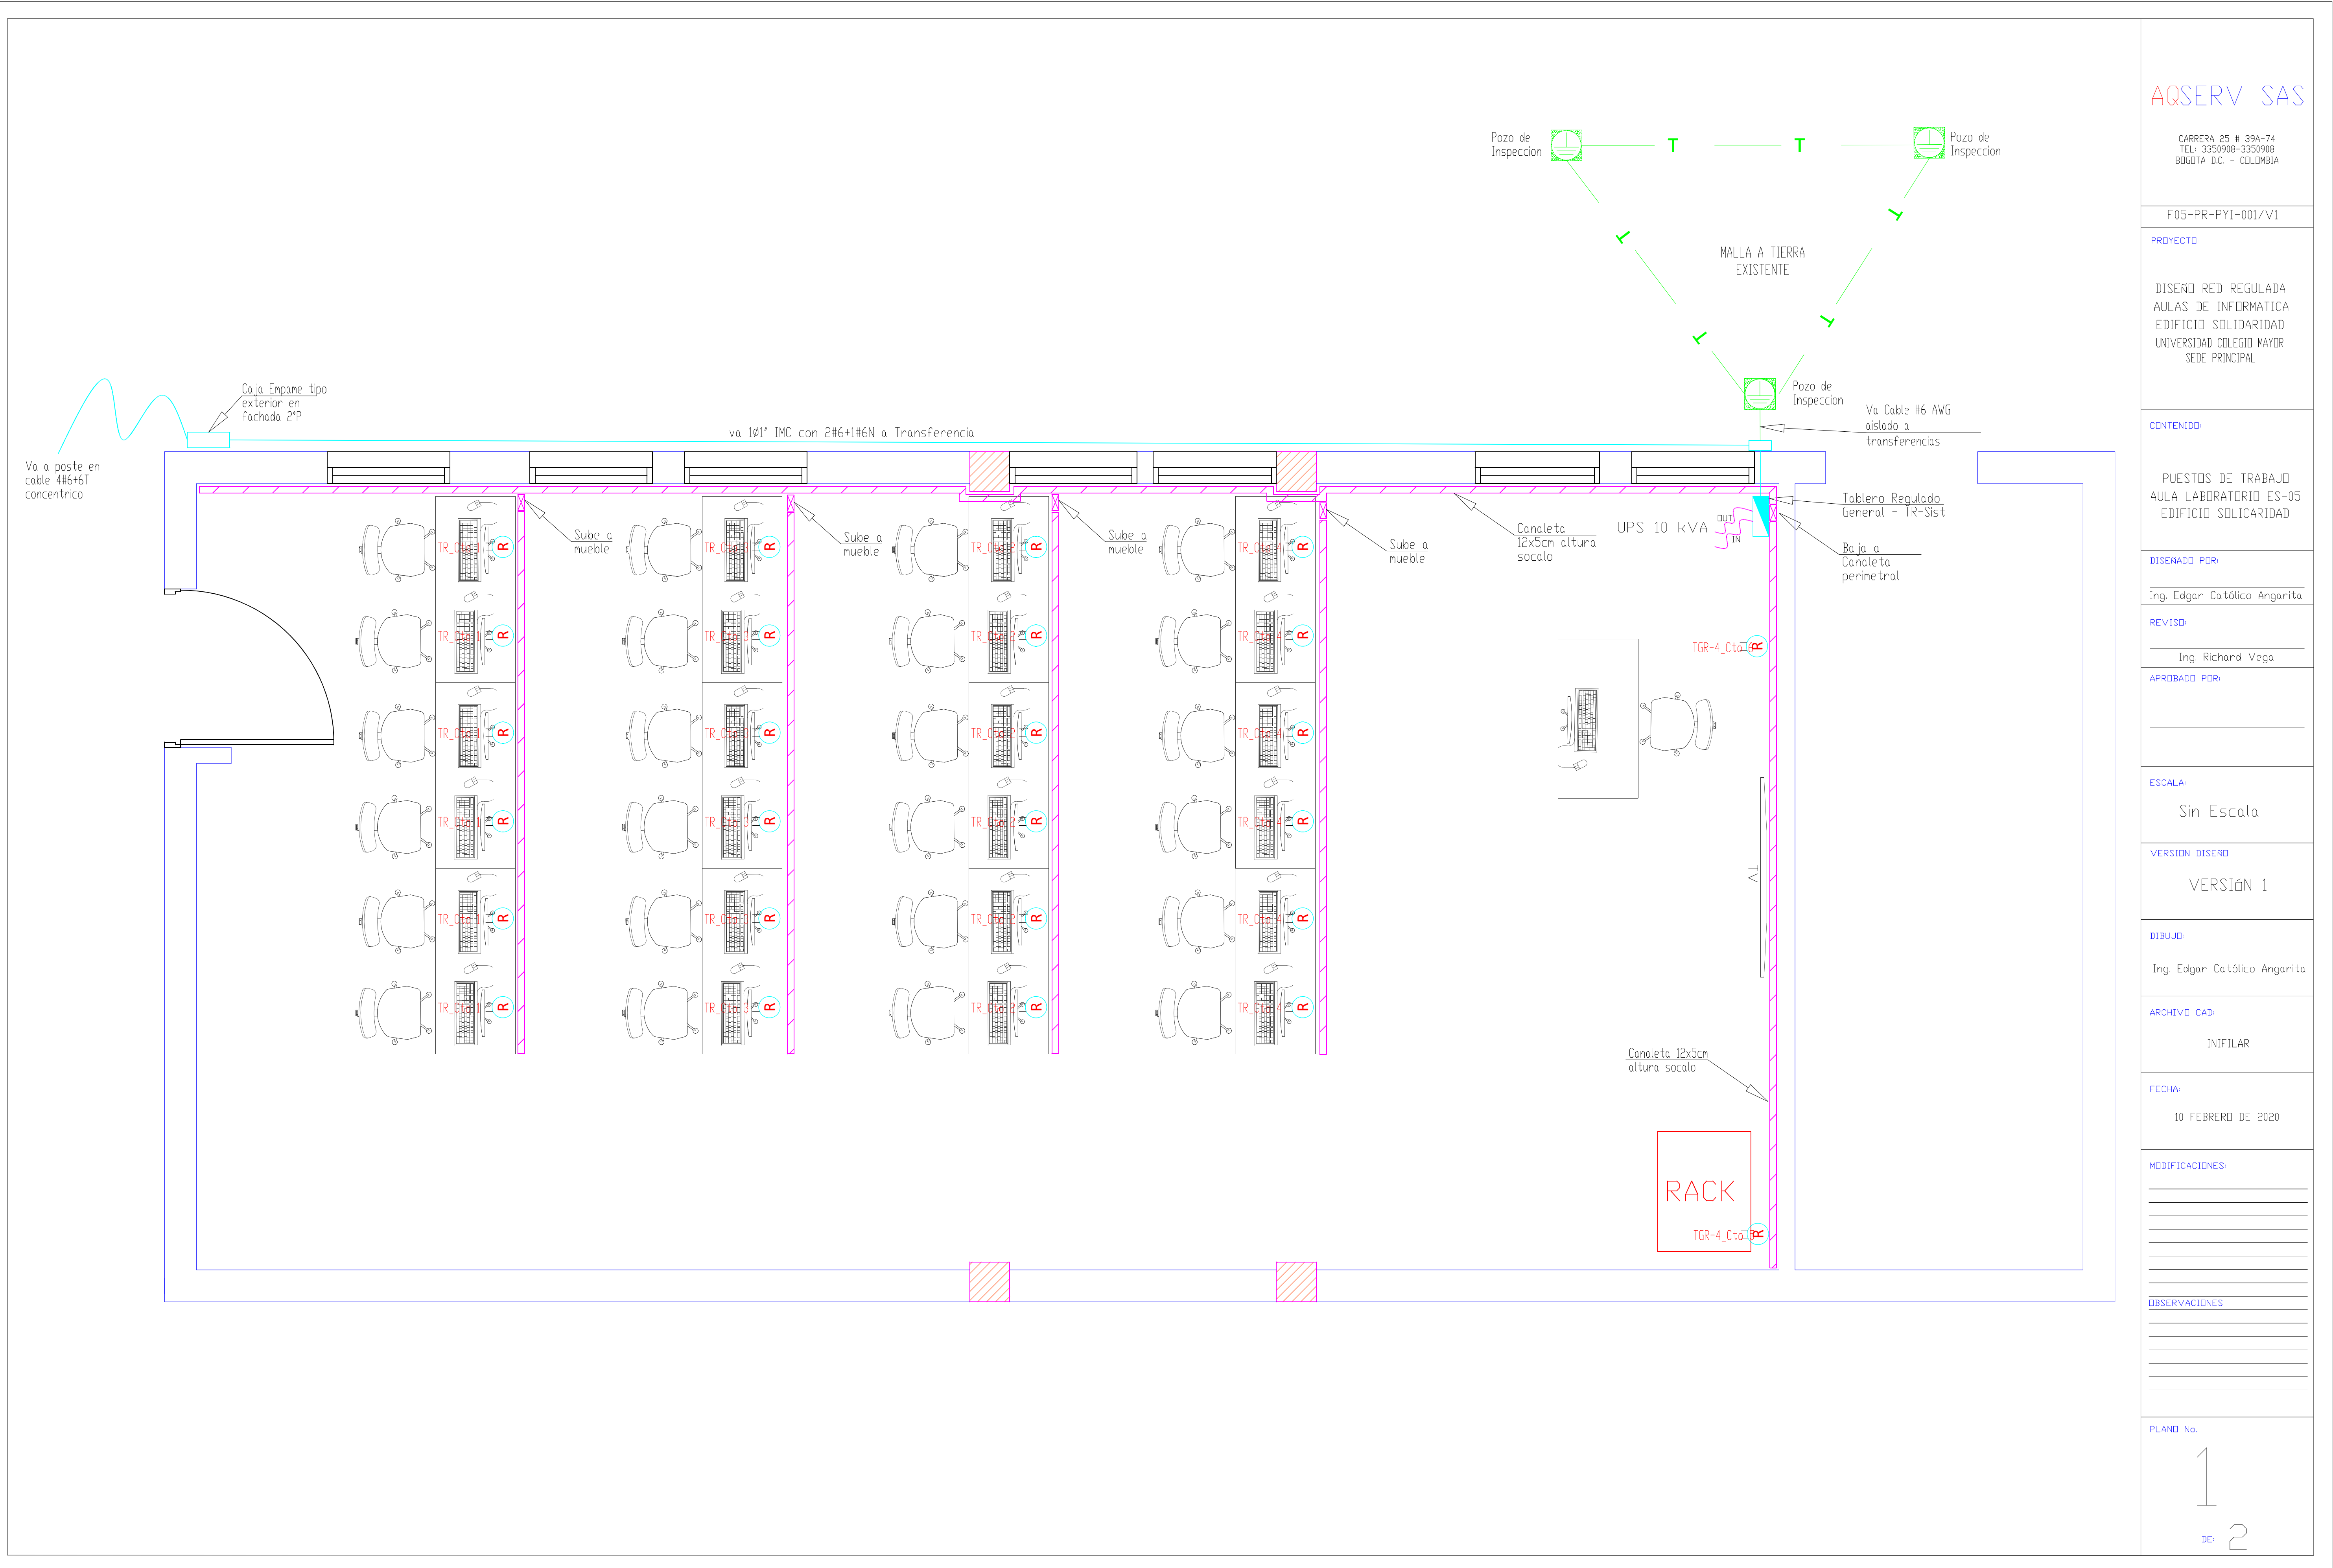

AQSERV SAS

CARRERA 25 # 39A-74
TEL: 3350908-3350908
BOGOTA D.C. - COLOMBIA

F05-PR-PYI-001/V1

PROYECTO

DISEÑO RED REGULADA
AULAS DE INFORMATICA
EDIFICIO SOLIDARIDAD
UNIVERSIDAD COLEGIO MAYOR
SEDE PRINCIPAL

CONTENIDO

PUESTOS DE TRABAJO
AULA LABORATORIO ES-05
EDIFICIO SOLICARIDAD

DISEÑADO POR:

Ing. Edgar Católico Angarita

REVISÓ:

Ing. Richard Vega

APROBADO POR:

ESCALA:

Sin Escala

VERSION DISEÑO

VERSIÓN 1

DIBUJO:

Ing. Edgar Católico Angarita

ARCHIVO CAD:

INIFILAR

FECHA:

10 FEBRERO DE 2020

MODIFICACIONES:

OBSERVACIONES:

PLANO No.

1

DE:

2