


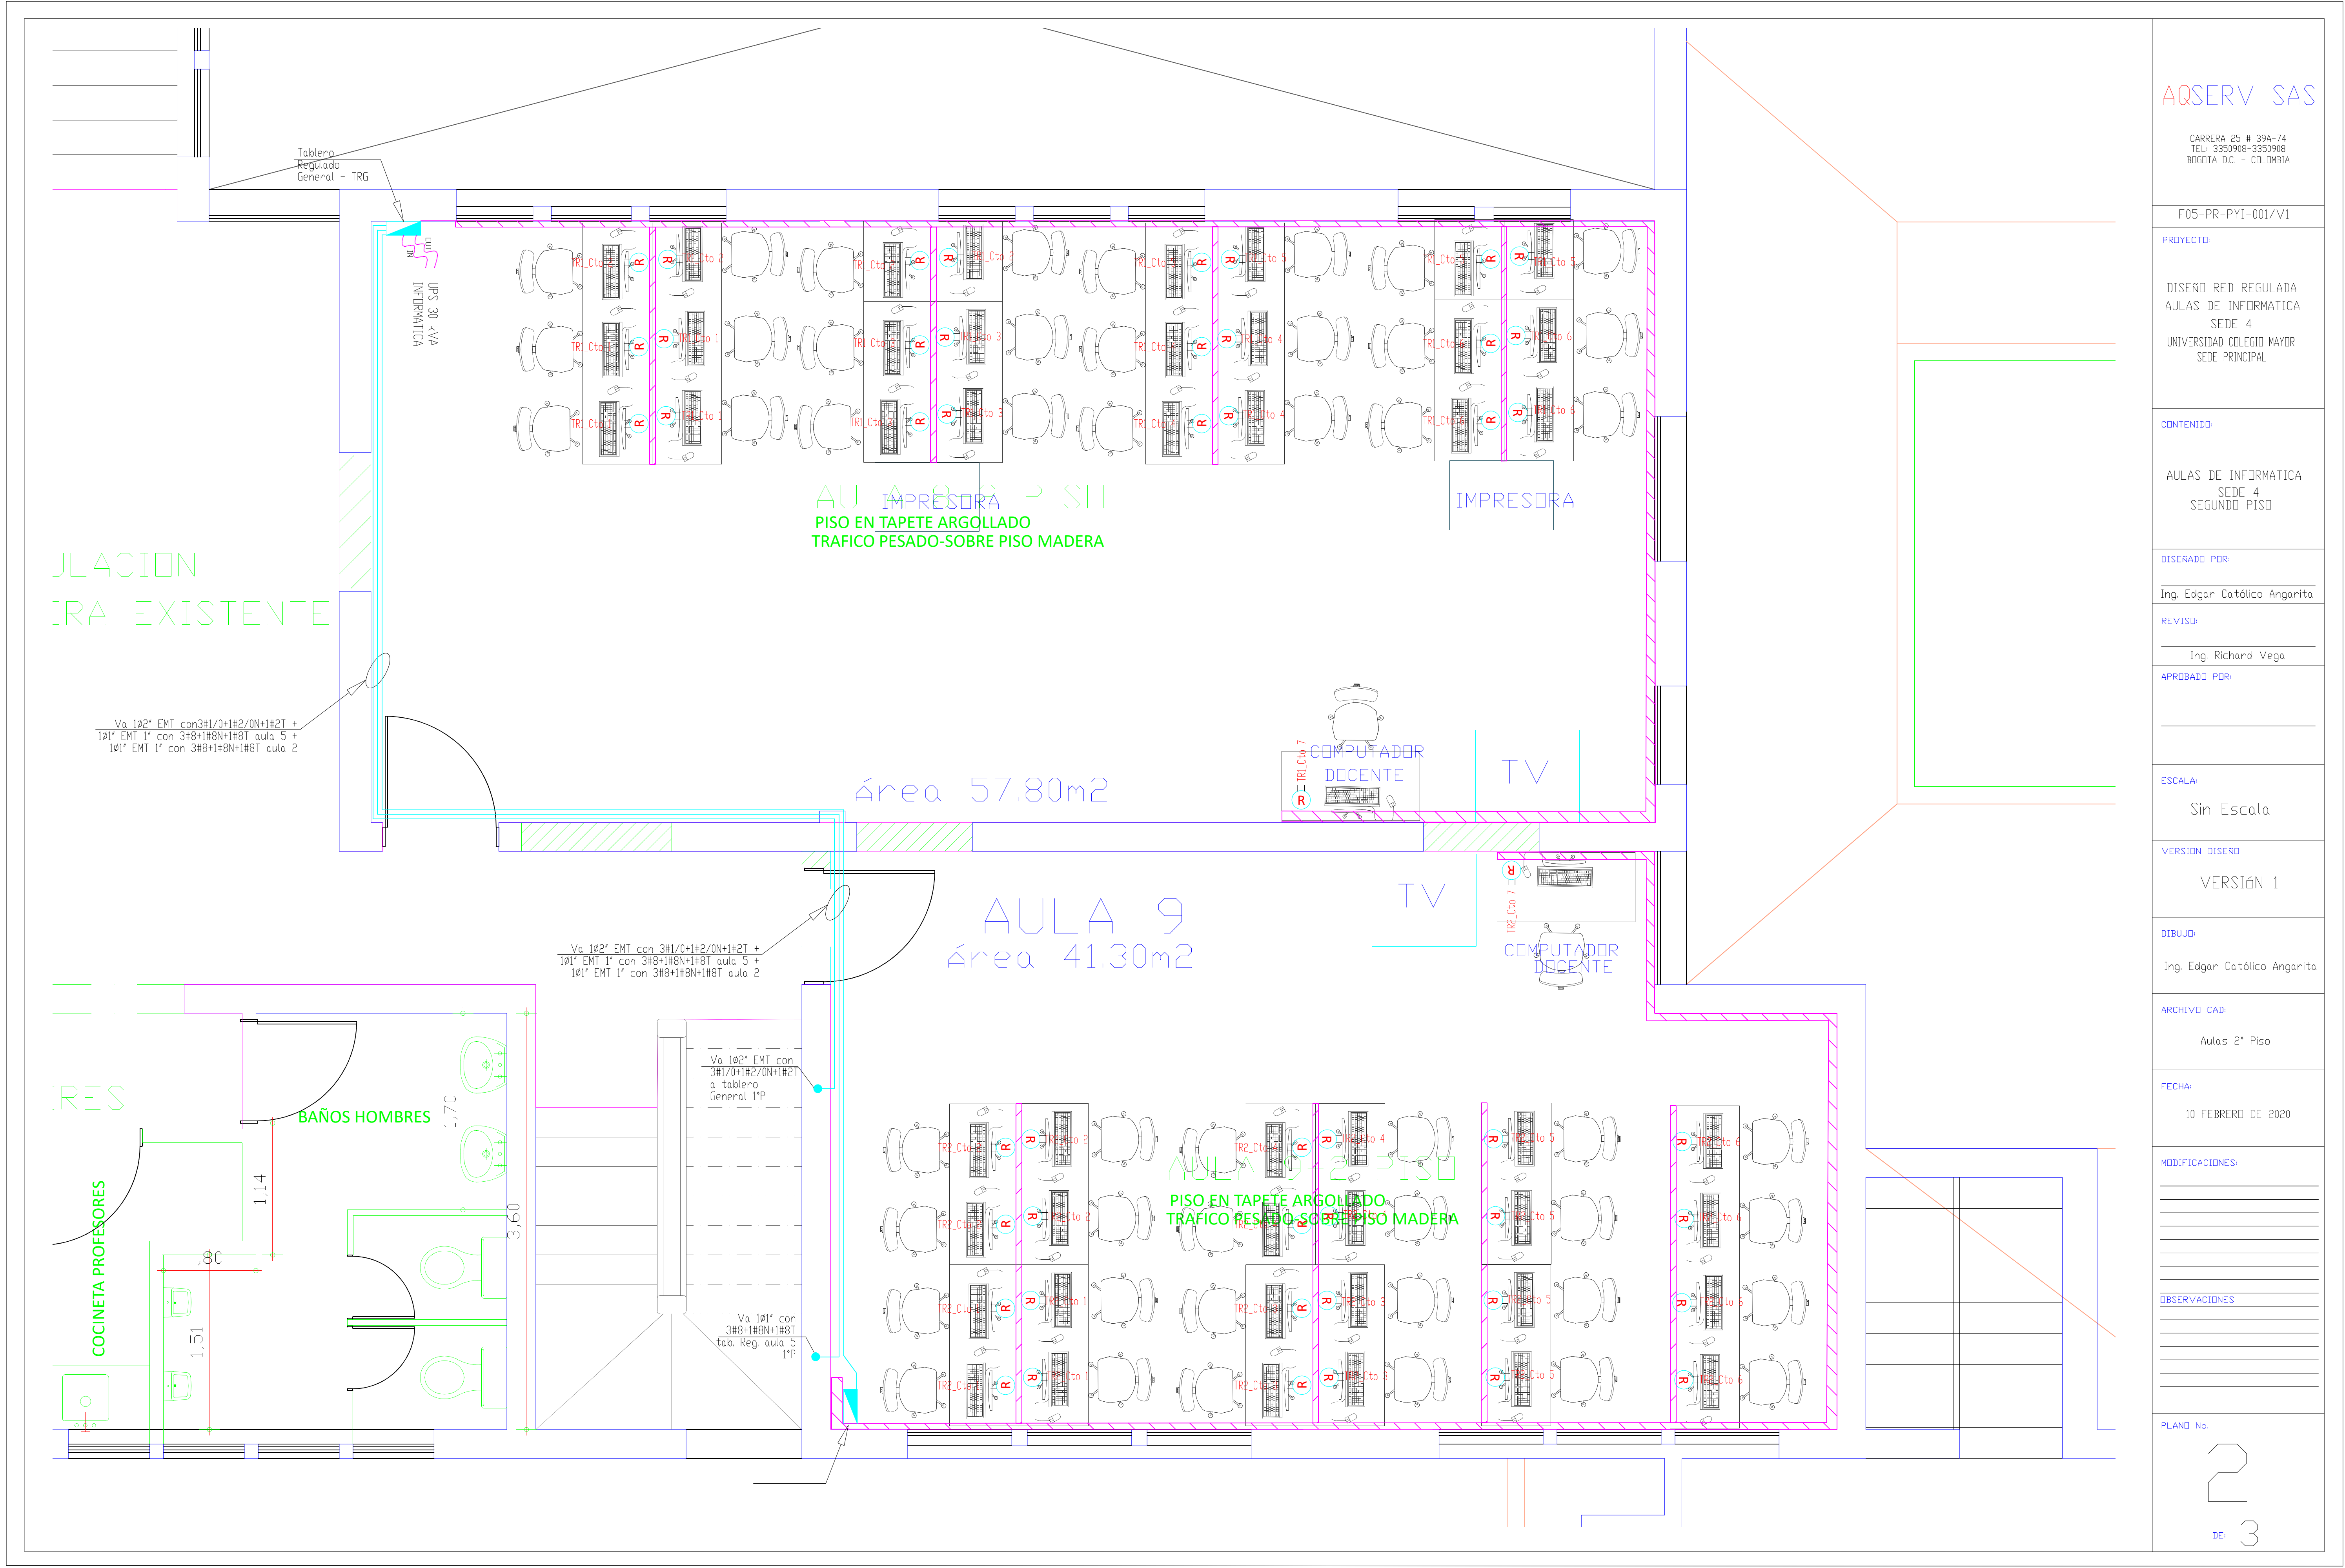

AQSERV SAS
CARRERA 25 # 39A-74
TEL: 3350908-3350908
BOGOTÁ D.C. - COLOMBIA

F05-PR-PYI-001/V1

PROYECTO:
DISEÑO RED REGULADA
AULAS DE INFORMATICA
SEDE 4
UNIVERSIDAD COLEGIO MAYOR
SEDE PRINCIPAL

CONTENIDO:
AULAS DE INFORMATICA
SEDE 4
SEGUNDO PISO

DISEÑADO POR:
Ing. Edgar Católico Angarita
REVISÓ:
Ing. Richard Vega
APROBADO POR:

ESCALA:
Sin Escala

VERSION DISEÑO
VERSIÓN 1

DIBUJO:
Ing. Edgar Católico Angarita

ARCHIVO CAD:
Aulas 2º Piso

FECHA:
10 FEBRERO DE 2020

MODIFICACIONES:
OBSERVACIONES:

PLANO No.
2
DE: 3